

Art. IV

(1) Sumele suplimentate potrivit art. I sunt aferente justelor despăgubiri pentru imobilele proprietate privată expropriate conform art. III.

(2) Sumele individuale prevăzute la art. III alin. (2) se virează de către Ministerul Transporturilor, Infrastructurii și Comunicațiilor, în termen de 30 de zile de la data solicitării acestora, într-un cont bancar deschis pe numele Companiei Naționale de Administrare a Infrastructurii Rutiere - S.A. la dispoziția proprietarilor de imobile proprietate privată, pentru lucrarea de utilitate publică, în vederea despăgubirilor în cadrul procedurilor de expropriere, în condițiile legii.

Art. V

Ministerul Transporturilor, Infrastructurii și Comunicațiilor, prin Compania Națională de Administrare a Infrastructurii Rutiere - S.A., răspunde de modul de utilizare, în conformitate cu prevederile legale, a sumei alocate potrivit prevederilor prezentei hotărâri, precum și de corectitudinea datelor înscrise în documentele care au stat la baza stabilirii acesteia.

PRIM-MINISTRU
LUDOVIC ORBAN

Contrasemnează:

Tonel Scioșteanu,

secretar de stat

Ministerul finanțelor publice,


Vasile-Florin Cițu

ANEXĂ: LISTA cuprinzând imobilele proprietate privată care fac parte din coridorul de expropriere al lucrării de utilitate publică "Construcția autostrăzii București-Brașov, tronsonul București-Ploești", situate pe raza teritorială a localităților Gruiu, Moara Văsiei și Snagov din județul Ifov și pe raza teritorială a localităților Balta Doamnei, Bărcănești, Berceeni, Drăgănești, Dumbrava, Gherghița și Râfov din județul Prahova, proprietarii sau deținătorii acestora, precum și sumele individuale aferente despăgubirilor

(- Anexa nr. 3 la Hotărârea Guvernului nr. 1.546/2006)

Nr. crt.	Județul administrativ-teritorial	Unitate administrativ-teritorială	Numele și prenumele proprietarului/detinatorului imobilului	Ta	Parcelă	Numărul cadastral	Numărul de carte funciară	Categoria de folosință a terenului	poziția față de localitatea	Suprafața totală din acte	Suprafața terenului expropriat (mp)	Valoarea despăgubirii terenului, conform Legii nr. 77/2001	Costul de construcție de utilitate publică (lunghi me/mp)	Valoarea despăgubirii construcției, conform Legii nr. 77/2001	Valoarea despăgubirii totale conform Legii nr. 77/2001
1	ILFO	GRUIU	DUMITRU IOANA	84	383/1/22	1620 /4	-	A	EXTRA VILAN	177	177	1.528,77	-	-	1.528,77
2	ILFO	GRUIU	S.C. EXHAUST PETRAKI SYSTEMS - S.R.L.	46	254/1	1086 /2	5393 3	A	EXTRA VILAN	347	11	95,01	-	-	95,01
3	ILFO	GRUIU	SANDU FLOAREA, DOROBANTU CRISTINA, SANDU TUDOR	46	254/1	-	-	A	EXTRA VILAN	5000	164	1.416,48	-	-	1.416,48
4	ILFO	GRUIU	FRICHIAS IOANA, GAVRILĂ DUMITRU	66	315/14	1229 /2	-	A	EXTRA VILAN	924	16	138,19	-	-	138,19
5	ILFO	GRUIU	STANCU FLOAREA	66	315/13	1221 /2	-	A	EXTRA VILAN	515	10	86,37	-	-	86,37
6	ILFO	GRUIU	COMAN NICOLAE	83	308/2	-	-	A	EXTRA VILAN	2100	258	2.228,37	-	-	2.228,37

9	PRAH BĂRÇA 3 OVA NEȘTI	PROPRIETAR NEIDENTIFICAT *	27	-/-	-	-	A	INTR VILAN	115	115	2.616, 25	-	-	2.616, 25
9	PRAH BĂRÇA 4 OVA NEȘTI	CAROL ȘERBAN GHEORGHE	35	596/73	2603	-	A	EXTRA VILAN	4900	18	163,80	-	-	163,80
9	PRAH BĂRÇA 5 OVA NEȘTI	PETRE VASILICA	35	596/83	4569	-	A	EXTRA VILAN	651	117	1.064, 70	-	-	1.064, 70
9	PRAH BĂRÇA 6 OVA NEȘTI	PROPRIETAR NEIDENTIFICAT *	34	595	-	-	A	EXTRA VILAN	231	231	360,36	-	-	360,36
9	PRAH BĂRÇA 7 OVA NEȘTI	LITA MARIN	33	567/2	-	-	A	EXTRA VILAN	3800 0	113	176,28	-	-	176,28
9	PRAH BĂRÇA 8 OVA NEȘTI	PROPRIETAR NEIDENTIFICAT *	33	587	-	-	A	EXTRA VILAN	231	231	3.153, 15	-	-	3.153, 15
9	PRAH BĂRÇA 9 OVA NEȘTI	VASILESCU MIHAIL ECATERINA	62	246/23	4269	-	A	EXTRA VILAN	15	11	100,10	-	-	100,10
1	PRAH BĂRÇA 0 OVA NEȘTI	MARCU GHE. ELENA	18	273/200	4348	-	A	EXTRA VILAN	29	29	45,24	-	-	45,24
1	PRAH BĂRÇA 0 OVA NEȘTI	DAVID MARIN	18	273/204	1320	-	A	EXTRA VILAN	26	26	40,56	-	-	40,56
1	PRAH BĂRÇA 0 OVA NEȘTI	LĂUTARU VASILE; SANDU SMARANDA	18	273/234	2242	-	A	EXTRA VILAN	40	40	62,40	-	-	62,40
1	PRAH BĂRÇA 0 OVA NEȘTI	LĂUTARU VASILE; SANDU SMARANDA	18	273/234	2241	-	A	EXTRA VILAN	43	43	67,08	-	-	67,08
1	PRAH BĂRÇA 0 OVA NEȘTI	PROPRIETAR NEIDENTIFICAT *	-/-	153	-	-	N	EXTRA VILAN	584	584	759,20	-	-	759,20
1	PRAH BĂRÇA 0 OVA NEȘTI	PROPRIETAR NEIDENTIFICAT *	-/-	153	-	-	N	EXTRA VILAN	244	244	317,20	-	-	317,20
1	PRAH BERCCEN 0 OVA I	SAVU FLORINEL, SAVU LIDIA	27	265/5	-	-	A	EXTRA VILAN	3387 9	60	93,60	-	-	93,60
1	PRAH BERCCEN 0 OVA I	FILIPESCU NICOLAE	5	9	-	-	A	EXTRA VILAN	5000	135	1.474, 20	-	-	1.474, 20
1	PRAH DRĂGĂ 0 OVA NEȘTI	MUSCALU GRIGORE	92	702/4/2	638	-	A	EXTRA VILAN	30	30	70,20	-	-	70,20
1	PRAH DRĂGĂ 0 OVA NEȘTI	MUSCALU GRIGORE	92	702/4/2	639	-	A	EXTRA VILAN	27	27	35,10	-	-	35,10
1	PRAH DUMBR 1 OVA AVA	S.C. GLOBAL SDS - S.R.L.	79	553/88	1927	-	A	EXTRA VILAN	31	30	39,00	-	-	39,00
1	PRAH DUMBR 1 OVA AVA	DECIU SIMONA, ION ELENA, NIȚA DUMITRU, STAN CONSTANTIN, DITARU VASILICA, VOICA GHEORGHE	80	561/20	891/ 3	-	A	EXTRA VILAN	315	314	734,76	-	-	734,76
1	PRAH DUMBR 1 OVA AVA	S.C. GLOBAL SDS - S.R.L.	80	561/50	-	-	A	EXTRA VILAN	209	209	489,06	-	-	489,06
1	PRAH DUMBR 1 OVA AVA	NINCA SALOMIA, ION MARIA, MARIN SUSANA, GRIGORE COCUȚA	85	593/264	1985	-	A	EXTRA VILAN	30	30	39,00	-	-	39,00
1	PRAH DUMBR 1 OVA AVA	NINCA SALOMIA, ION MARIA, MARIN SUSANA,	85	593/264	1986	-	A	EXTRA VILAN	17	17	22,10	-	-	22,10

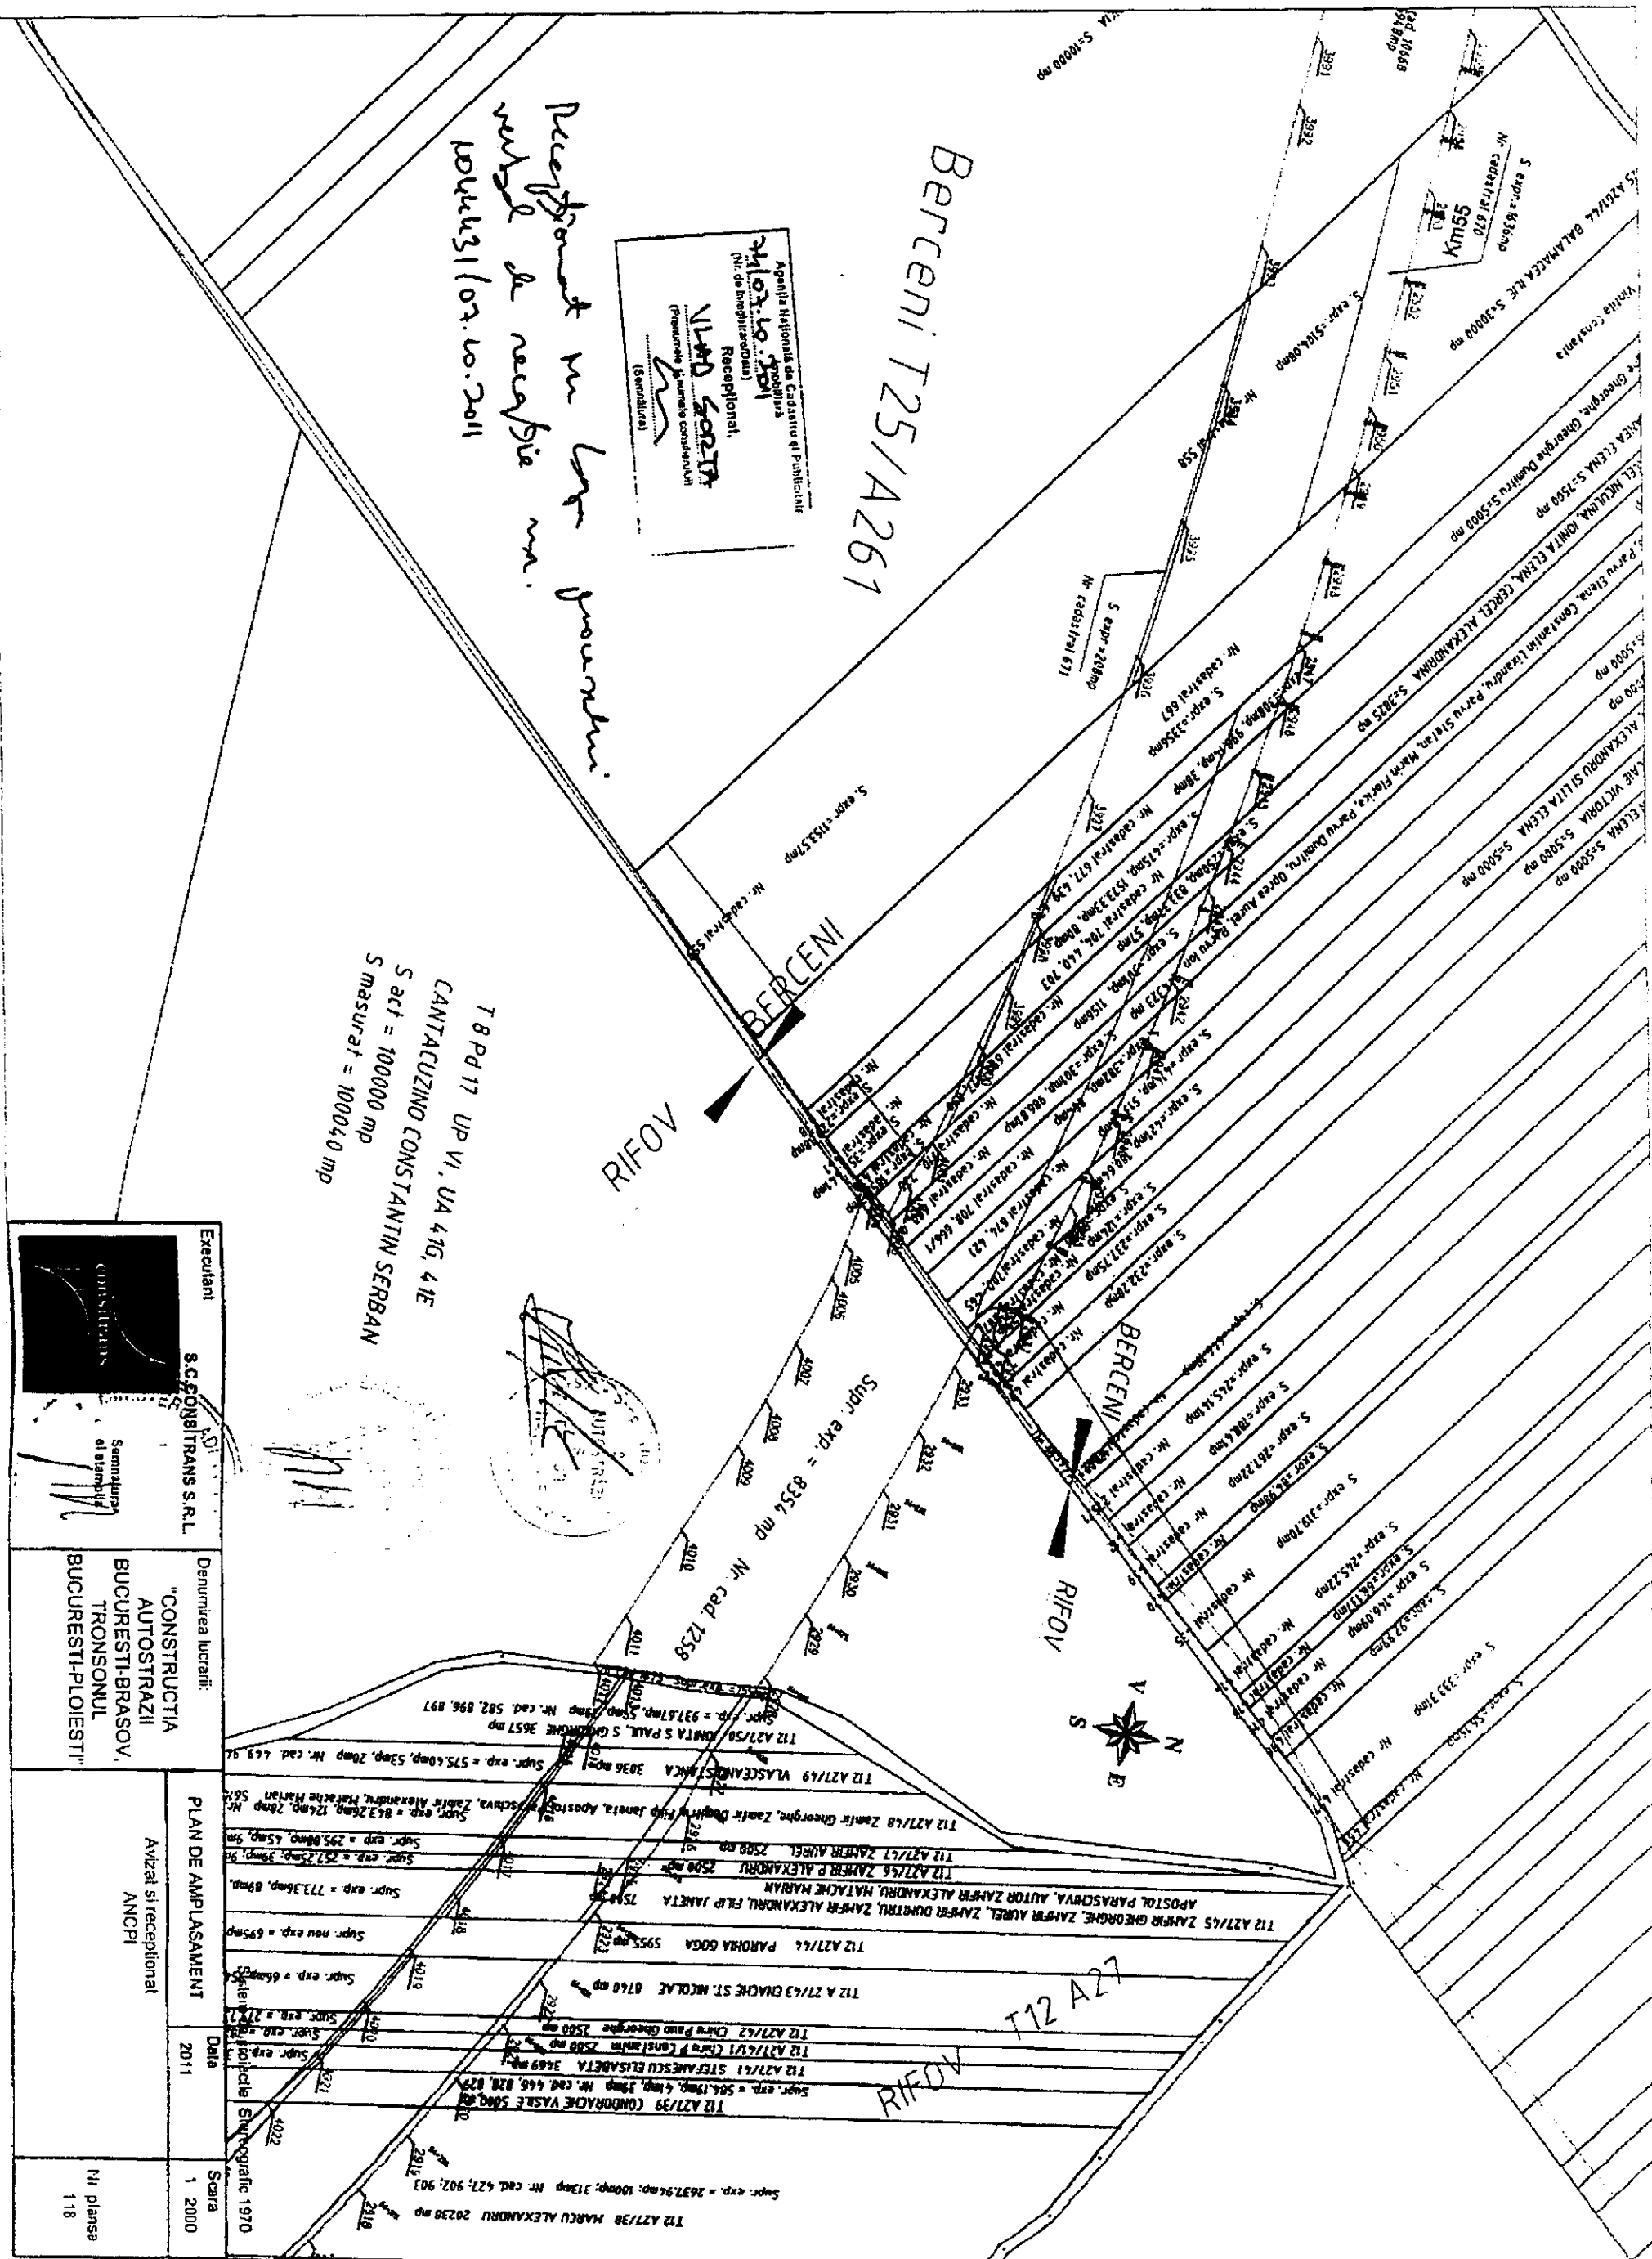

Berceni T25/A261

Receptiionat in baza planului
 nr. 101/10.10.2011

Agencia Nationala de Cadastru si Publicitate
 Nr. 101/10.10.2011
 (Act de Inregistrare)
VLAD SORETA
 (Prezident al comisiei cadastrale)
 (Semnatura)

T 8 Pd 17 UP VI, UA 4 TG, 4 TE
 CANTACUZINO CONSTANTIN SERBAN
 S act = 100000 mp
 S masurat = 100040 mp


Executant	B.C. CONSILTRANS S.R.L.	
Denumirea lucrării:	"CONSTRUCTIA AUTOSTRAZII BUCURESTI-BRASOV, TRONSONUL BUCURESTI-PLOIESTI"	
PLAN DE AMPLASAMENT	Avizat si receptiionat ANCP	Data
		2011
		Scara
		1/2000
		118

CONSILTRANS
 Semnatura
 al stampilii

111

111

118

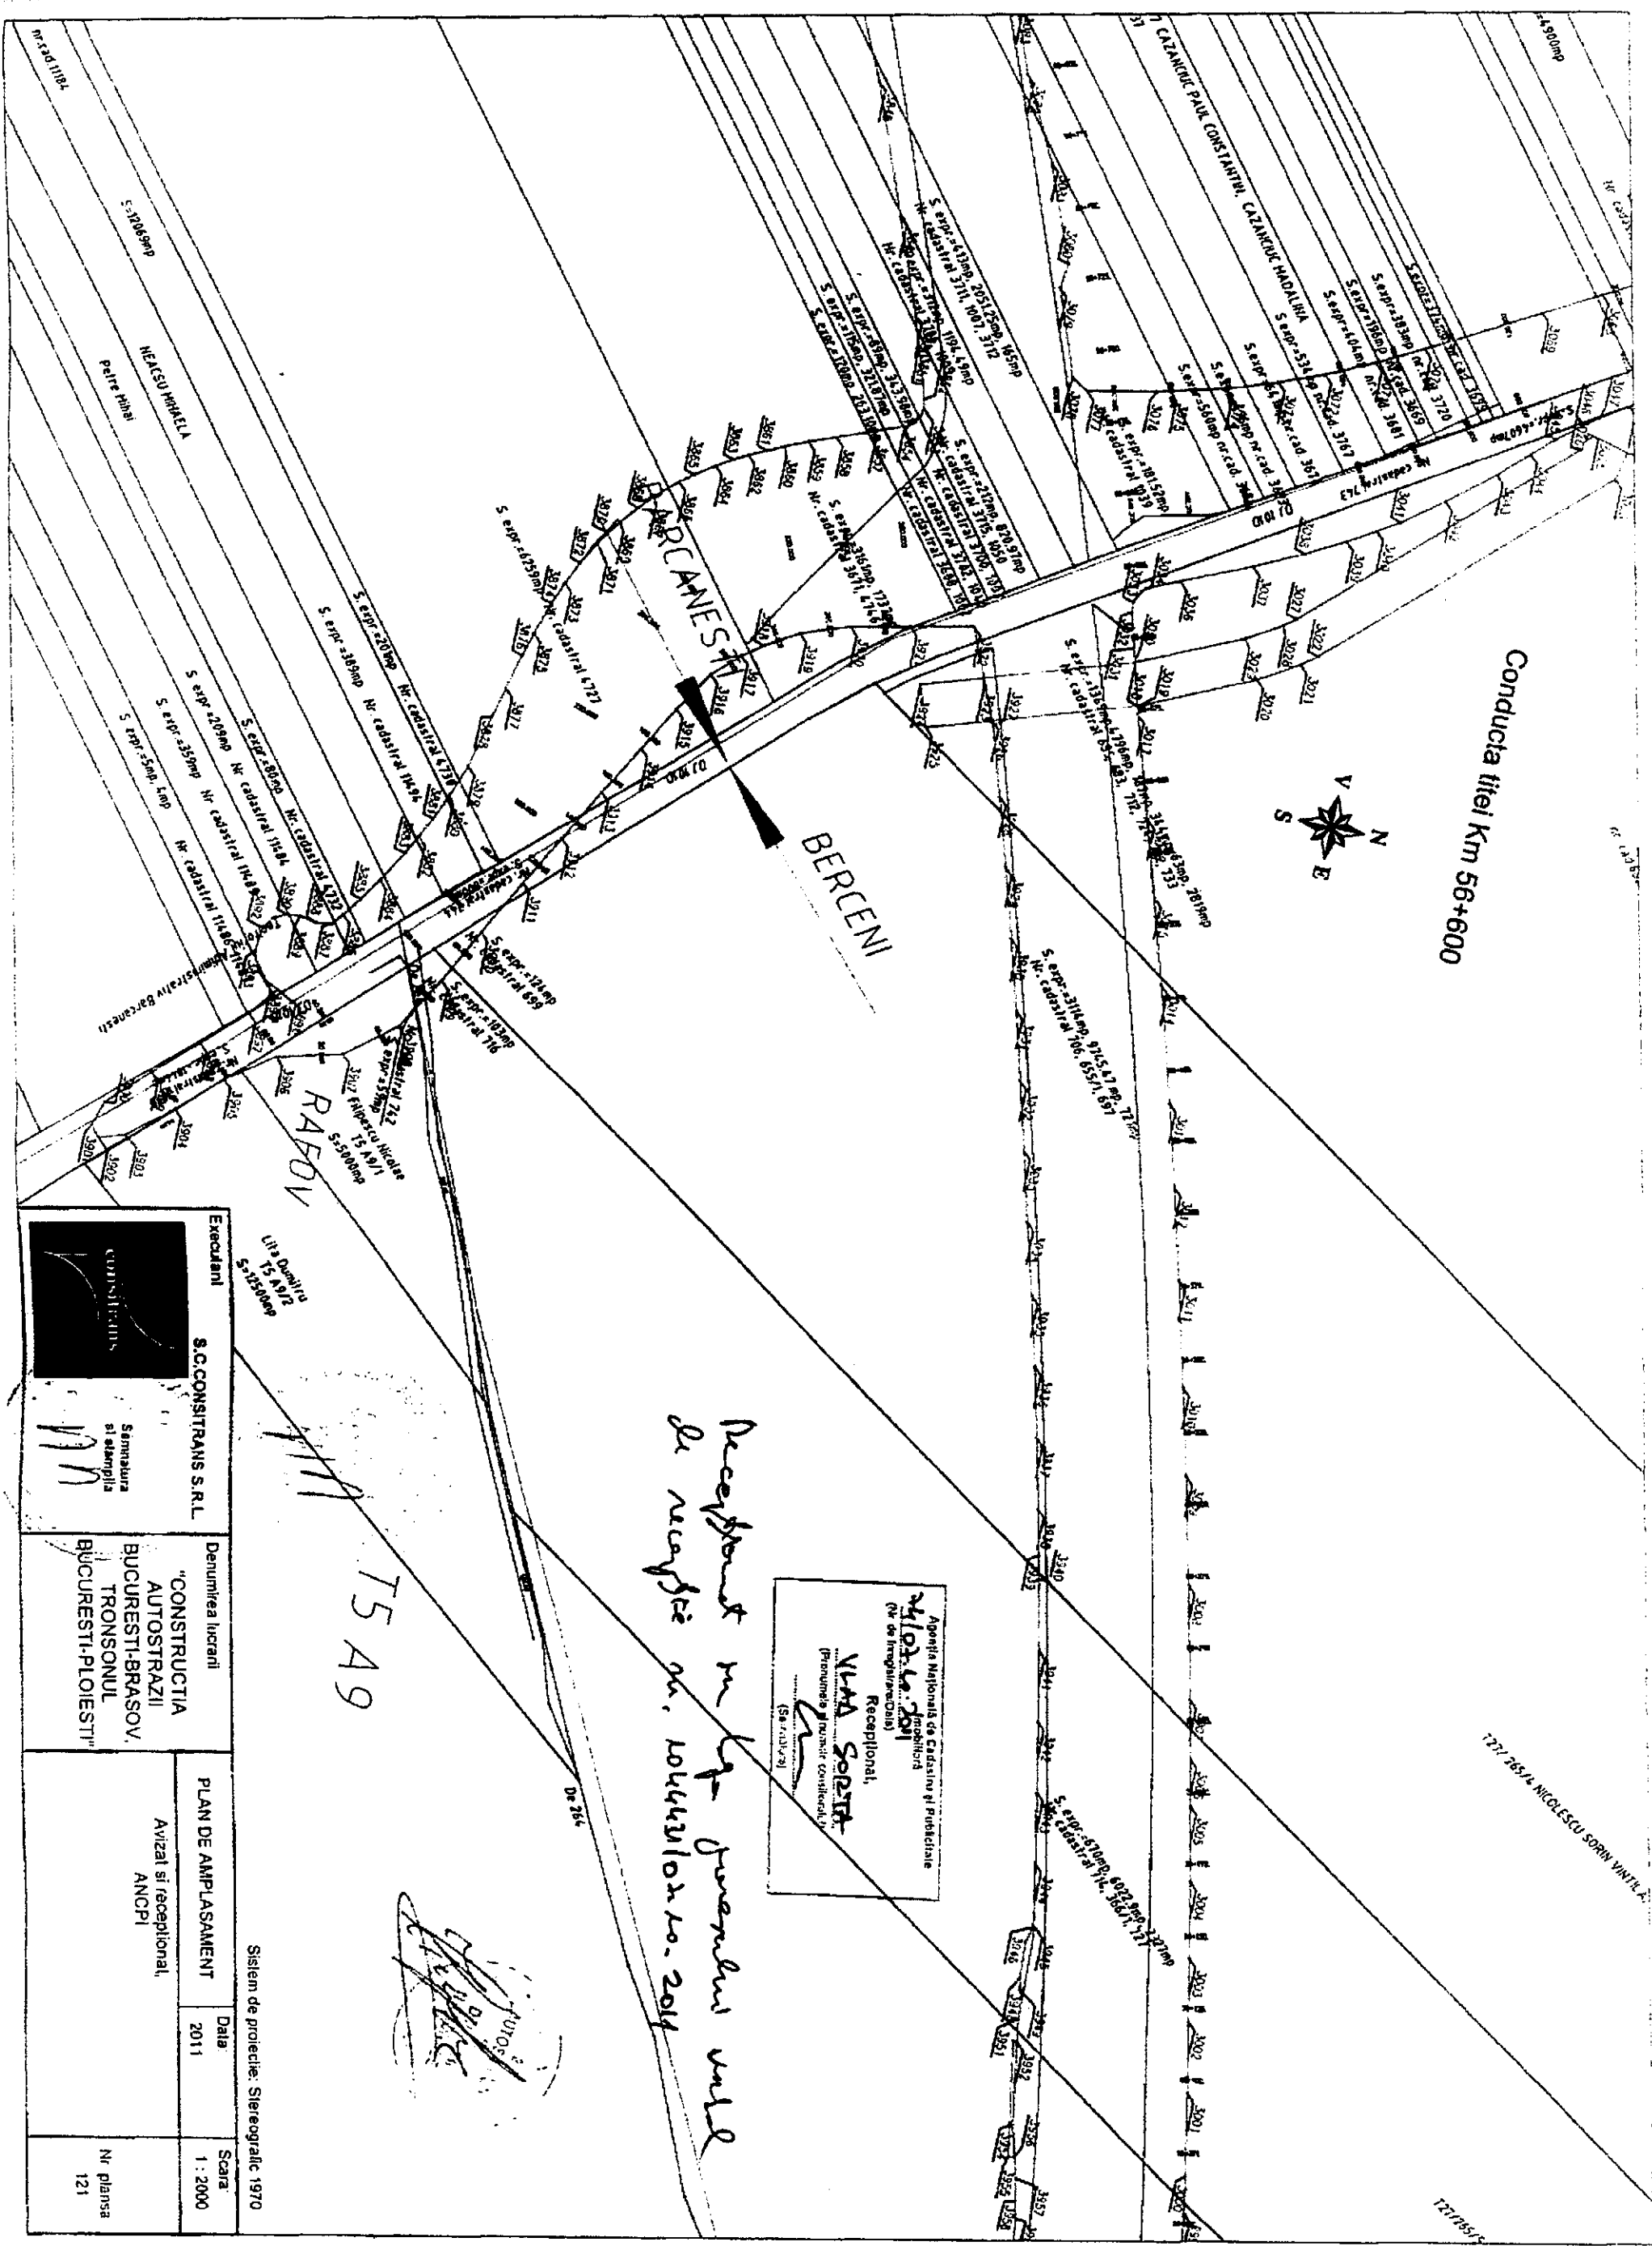

Conducia țitelă Km 56+600


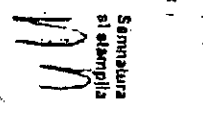
*Recepționat în Ltj. judecătorească
la instanța nr. 1044/10.10.2014*

Agenția Națională de Cadastru și Publicitate
Imobiliară
Nr. de înregistrare: 24102/10.2011
Recepționat,
VMA SORTA
Promovare și vânzare construcții
(S.A.)

[Handwritten signature]

TS 49

Sistem de proiectie: Stereografic 1970

 S.C. CONSTRTRANS S.R.L. Semnatura și stampila 	Executanți		Denumirea lucrării "CONSTRUCȚIA AUTOSTRAZII BUCUREȘTI-BRASOV, TRONSONUL BUCUREȘTI-PILOIȘTI"	PLAN DE AMPLASAMENT Avizat și recepționat ANCP	Scara 1:2000 Nr. planșă 121
	S.C. CONSTRTRANS S.R.L.				