


PLAN PARCELAR
 SCARA 1:2000
 UAT Bercești
 Județul Prahova
 TARLAUA 37 A 360

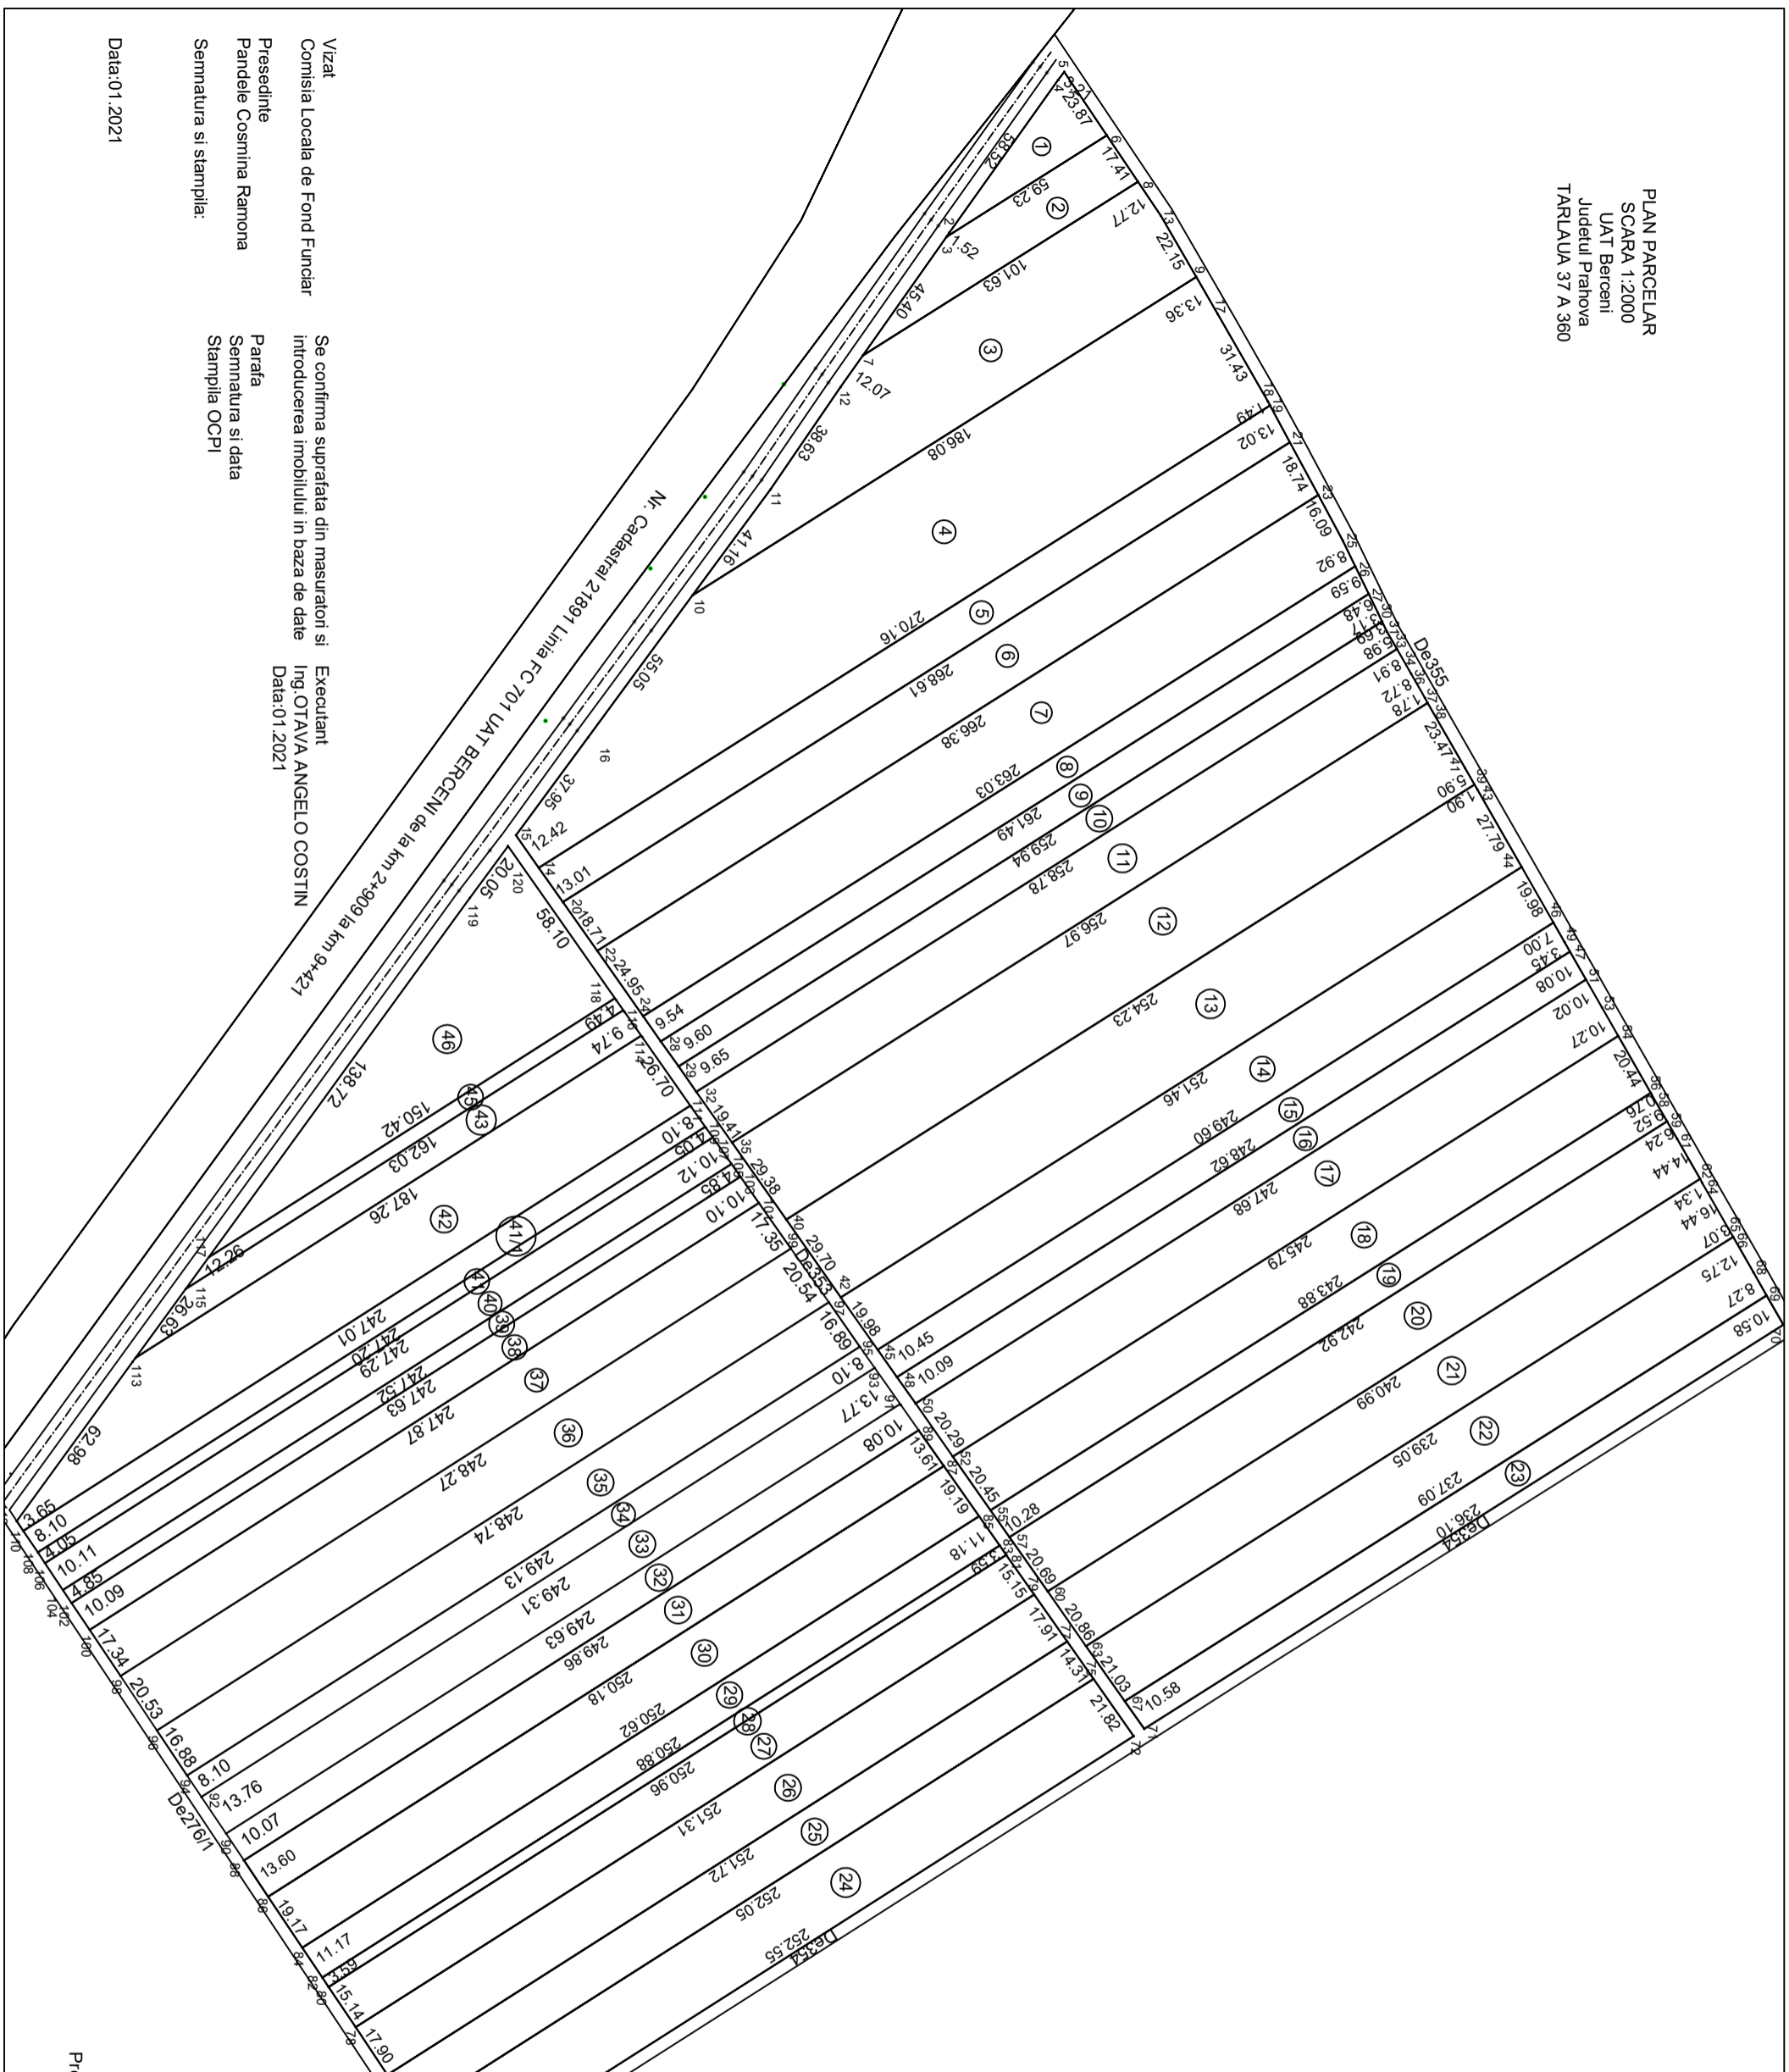

Nr. crt.	Nr. cadastral atribuit	Nr. crt.	Nr. cadastral atribuit
1		31	
2		32	361
3		33	10077
4		34	195
5		35	
6	233-neinscris	36	535
7		37	
8		38	
9		39	
10		40	
11	198	41	
12		42	
13		43	
14	21235	45	
15		46	
16			
17	359		
18			
19			
20			
21	197		
22			
23			
24			
25			
26			
27			
28			
29			
30			

Vizat
 Comisia Locala de Fond Funciar
 Presedinte
 Pandelet Cosmina Ramona
 Semnatura si stampila:

Se confirma suprafata din masuratori si
 introducerea imobilului in baza de date
 Ing. OTAVA ANGELO COSTIN
 Data: 01.2021

Executant
 Parafata
 Semnatura si data
 Stampila OCPI

Data: 01.2021

Copie spre publicare
 01.2021
 Prezentul plan parcellar este valabil insotit de
 Tabelul Parcelar