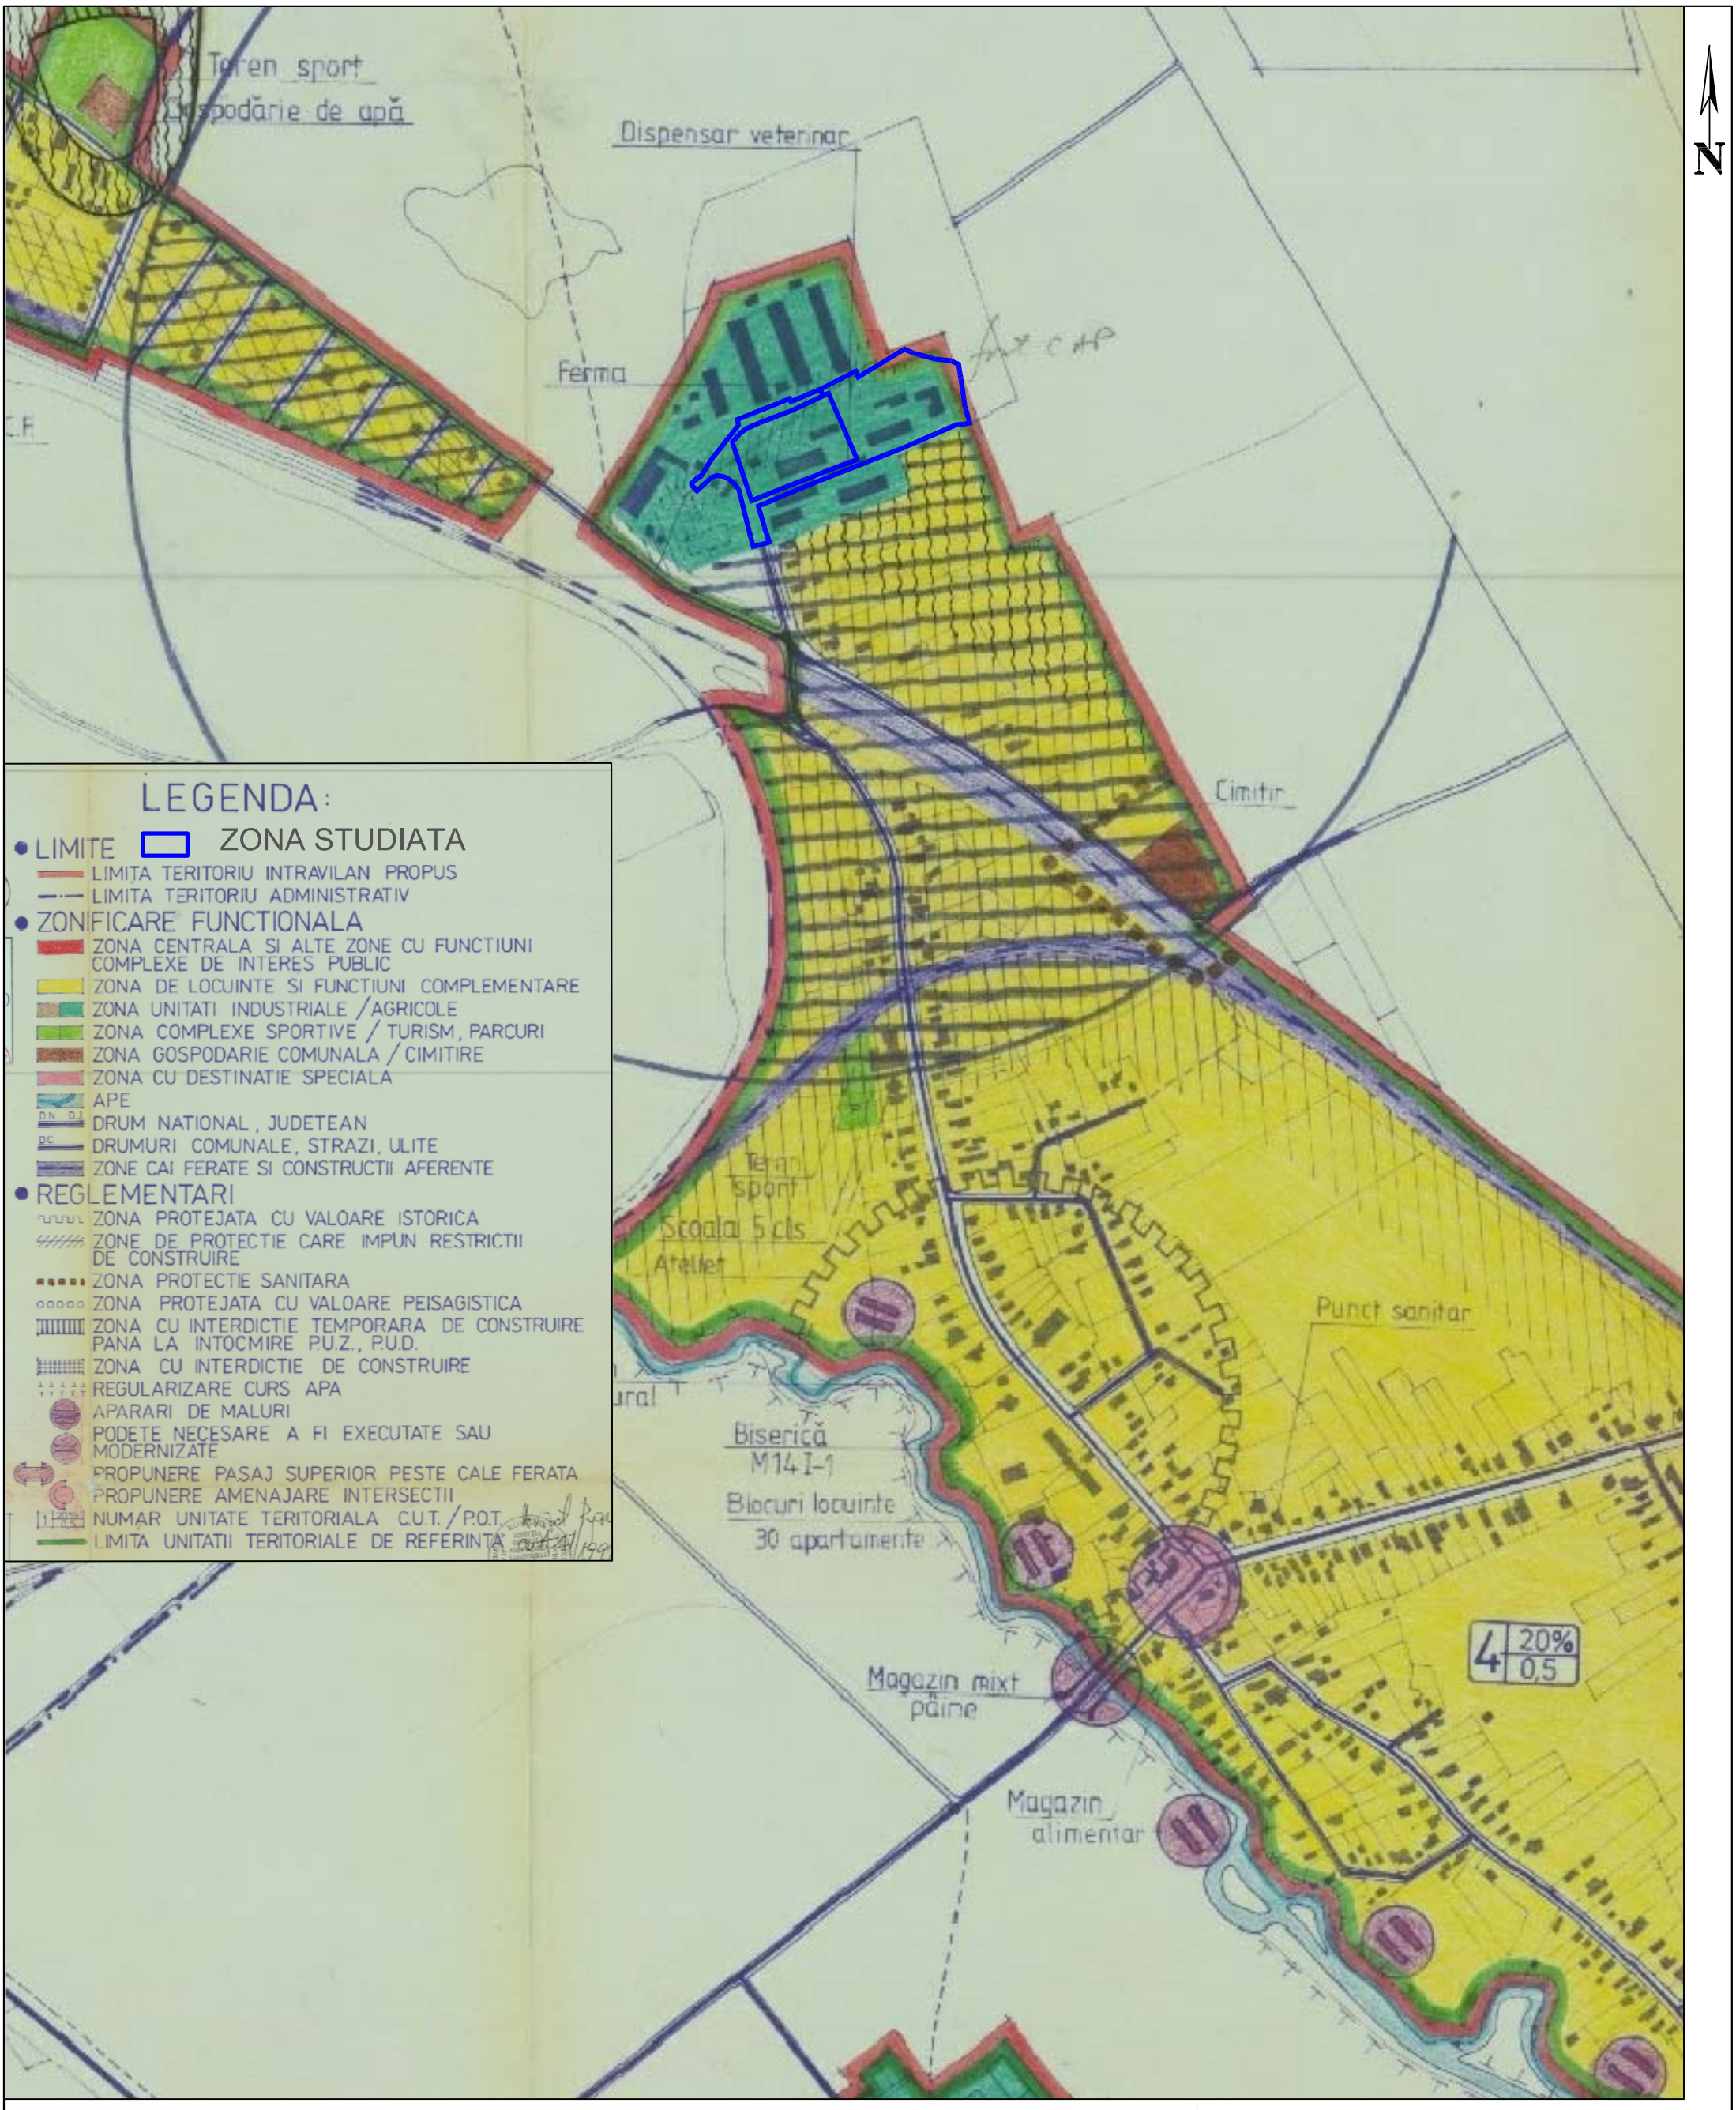


RUR
Diana Z. ROMAN
DE

Proiectant general:	S.C. ISTBAN CONSTRUCT & CONSULTING S.R.L. PRAHOVA, Campina, str. Dealului, nr.38A J29/21/06.01.2009 RO 24919975 Tel:/Fax: 0244-366.164; mobil: 0728147447	Beneficiar: **COMUNA BERCENI**	Proiect nr. 1/2026
Proiectant de specialitate:	HOME A&I PROIECT S.R.L.	DOCUMENTATIE TEHNICA : PUZ-SCHIMBARE DESTINATIE TEREN(6190 mp DIN ZONĂ UNITĂȚI AGRICOLE ȘI EXTINDE -RE INTRAVILAN (114 mp) PENTRU ZONĂ MIXTĂ UNITĂȚI INDUSTRIALE ȘI DEPOZITARE / INSTITUTII SI SERVICII ȘI AMENAJARE DRUM ACCES (Sstud = 9459 mp) com.Berceni, sat Corlatesti,NC24972(T1,A1/3),str.C.A.Rosetti(din NC24952 str. Ana Ipătescu (din NC 24953), drum(din NC 24948);De Fn(NC24969)	Faza: PUZ
SPECIFICATIE / NUME / SEMNATURA	Scara: 1:5000	TITLU PLANSA: INCADRAREA IN LOCALITATE	Plan nr.: A-0
Proiectat: urb.Diana Roman			
Desenat: arh. Georgel Bonciu	Data: 01.01.2026		
Director: ing. Istrate Andrei			