


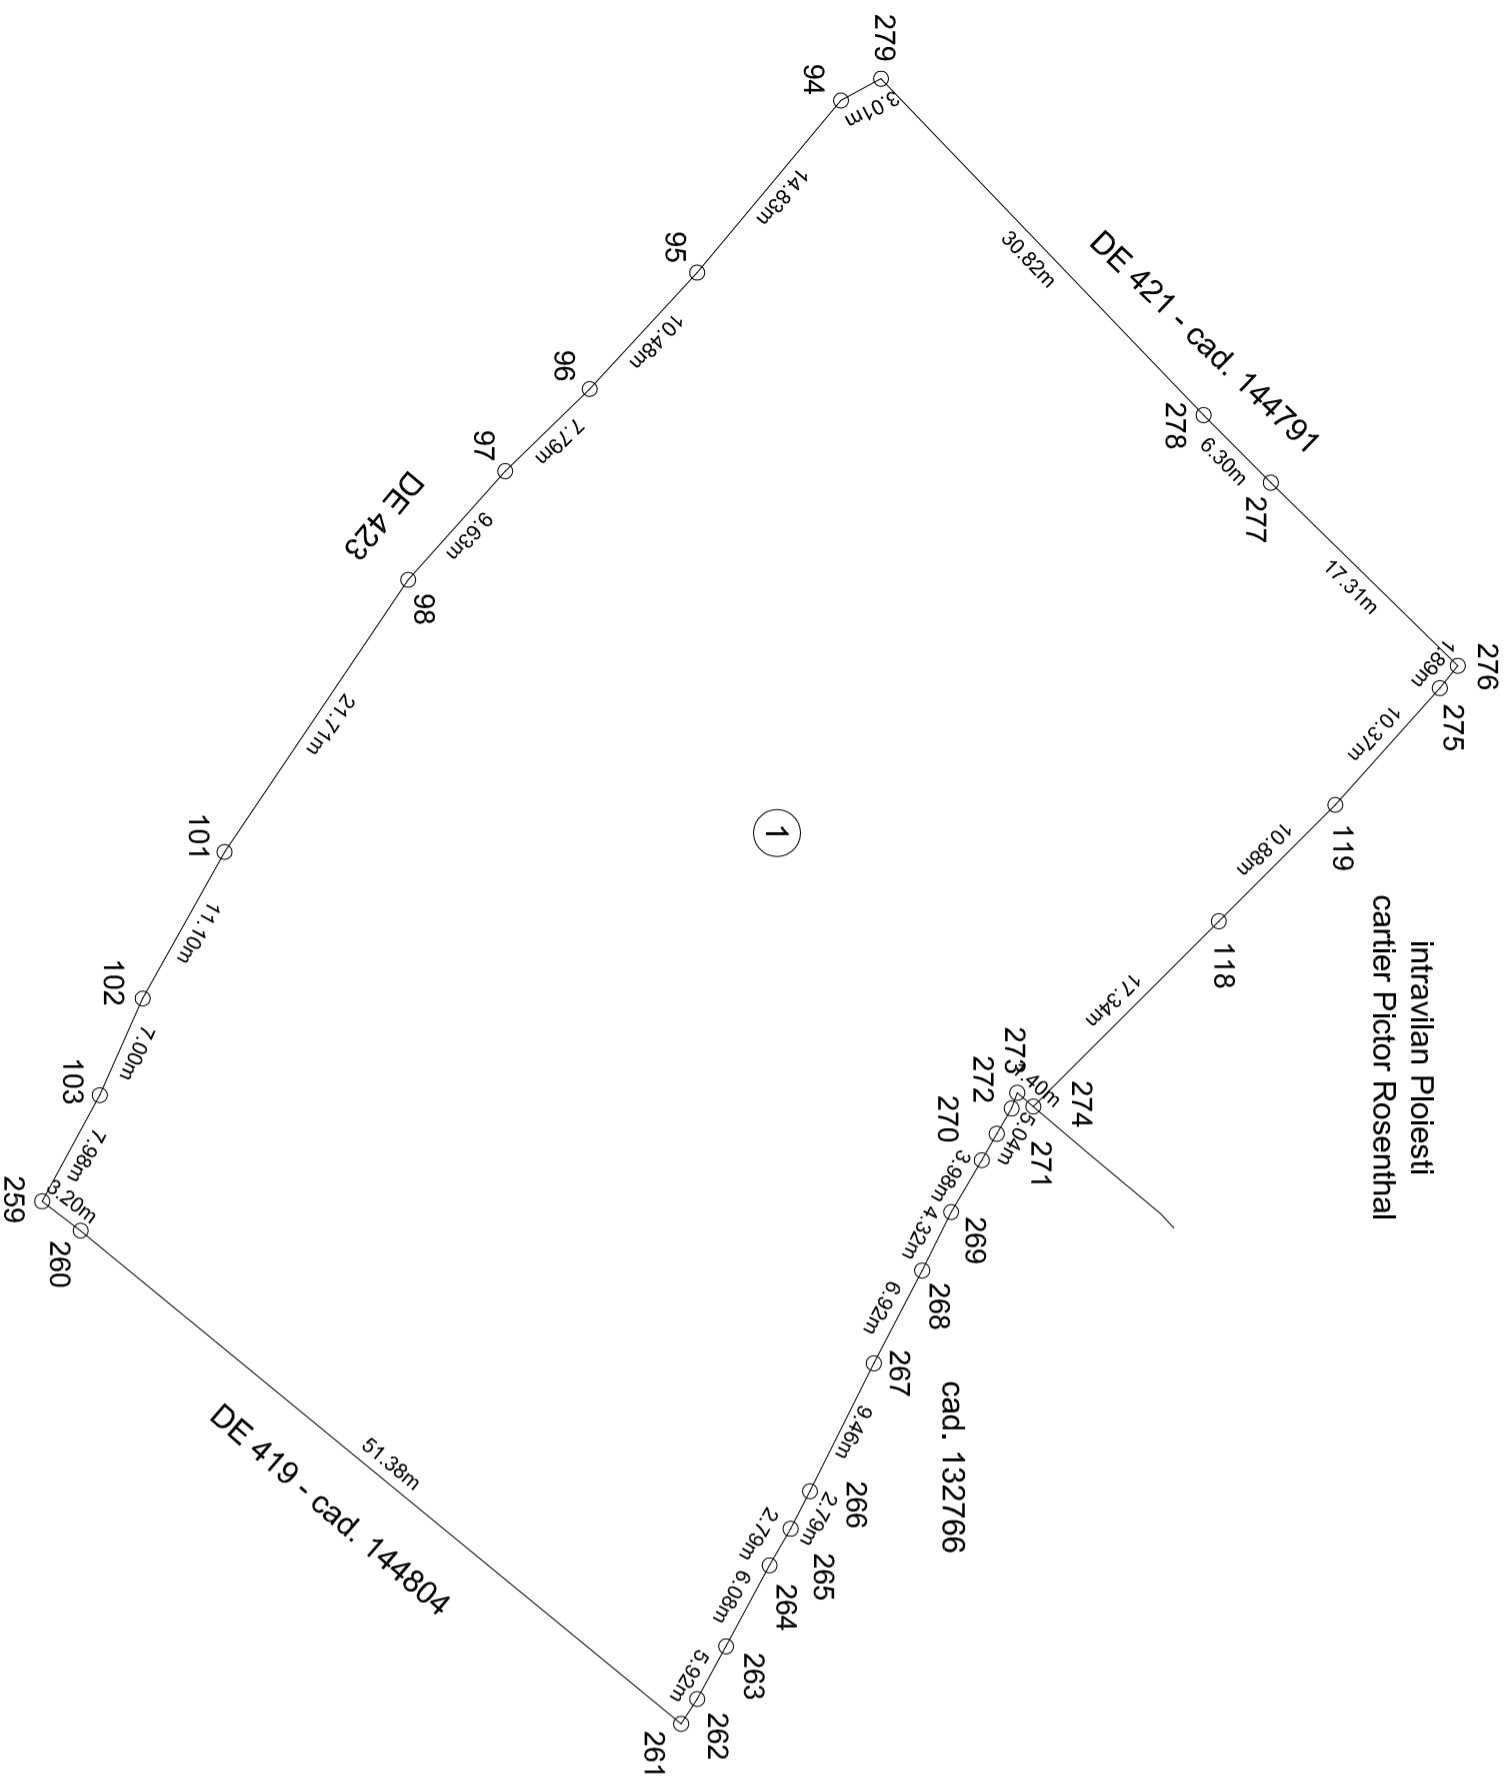

PLAN PARCELAR - COPIE SPRE PUBLICARE  
SCARA 1:500  
UAT Ploiesti, Judetul Prahova  
TARLAUA 31, A 420



| Nr. crt. | Nr. cadastral atribuit |
|----------|------------------------|
| 1        | 147317                 |

Vizati  
Comisia Locala de Fond Funciar Bercenti  
Presedinte: Pandele Cosmina Ramona

Se confirma suprafata din masuratori si  
Introducerea Imobilului in baza de date  
Parafa  
Semnatura si data  
Stampila OCPJ

Executant  
SC FUNCIARA SRL  
Certificat autorizare seria RO-B-J nr. 1107  
Data: 02.02.2021

Prezentul plan parcela este valabil insozit de Tabelul Parcelar