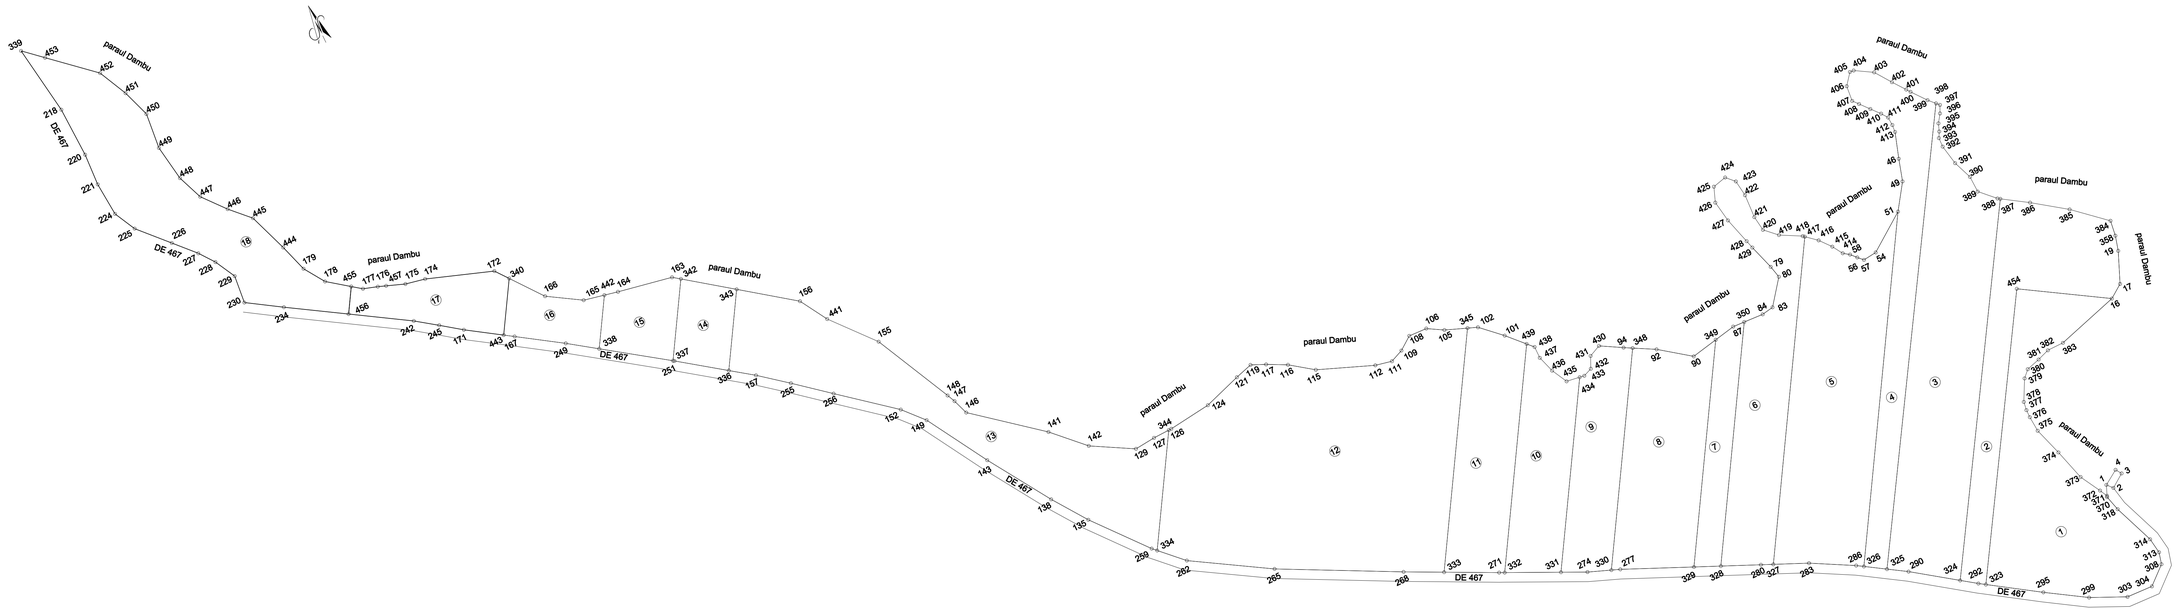

PLAN PARCELAR - COPIE SPRE PUBLICARE
SCARA 1:1000
UAT PLOIESTI - Judetul Prahova
TARLAUA 34 - A 469

Nr. crt.	Nr. cadastral atribuit	Nr. crt.	Nr. cadastral atribuit
1		10	
2		11	
3		12	
4		13	
5		14	
6		15	
7		16	
8		17	
9		18	

Vizat
Comisia Locala de Fond Funciar Berceni

Presedinte: Pandele Cosmina Ramona

Se confirma suprafata din masuratori si introducerea imobilului in baza de date

Parafa
Semnatura si data
Stampila OCPI

Executant
SC FUNCIARA SRL
Certificat autorizare seria RO-B-J nr. 11

Data: 29.01.2021

Prezentul plan parcela este valabil insotit de Tabelul Parcelar