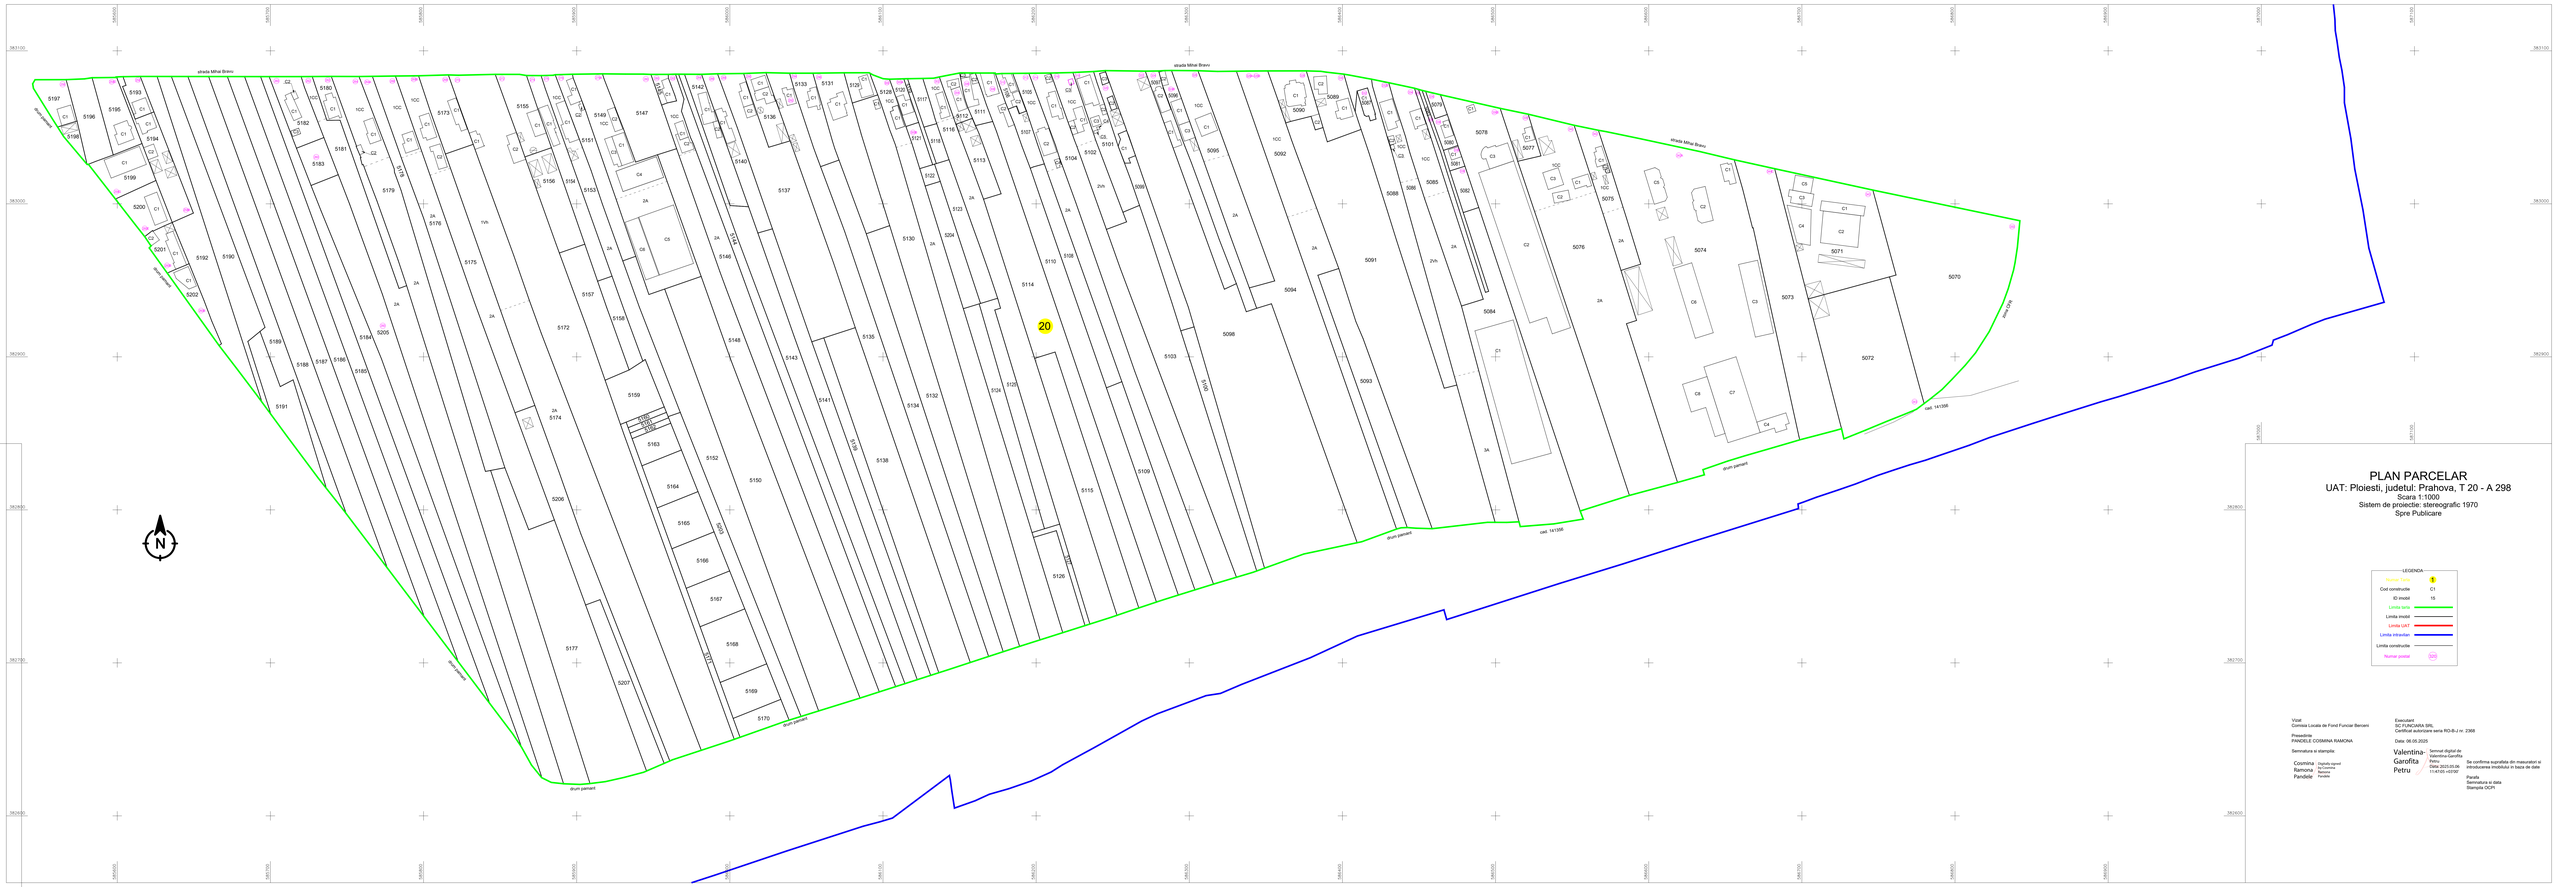


PLAN PARCELAR

UAT: Ploiesti, judetul: Prahova, T 20 - A 298

Scara 1:1000

Sistem de proiectie: stereografic 1970

Spre Publicare

LEGENDA

Nr.parc. UAT	1
Cod constructie	C1
ID imobil	15
Limita tarla	
Limita imobil	
Limita UAT	
Limita intravilan	
Limita constructie	
Numar proiect	000

Viza!
Comisia Locala de Fond Funciar Berceni

Presedinte
PANDELE COSMINA RAMONA

Semnatura si stampila:

Cosmina Ramona Pandele
Digitally signed by Cosmina Ramona Pandele

Executant
SC PLANJARA SRL
Certificat atestare/ aviz nr. ROI-B-J nr. 2368

Data: 06.05.2025

Valentina-Garofita Petru
Semnat digital de Valentina-Garofita Petru
Data: 2025.05.06 11:47:03 +03'00'

Se confirma suprafata din masuratori si introducerea imobilului in baza de date.

Parafa
Semnatura si data
Stampila OCPI